


標準横断

(ブロック①)


NO. 1+9.80

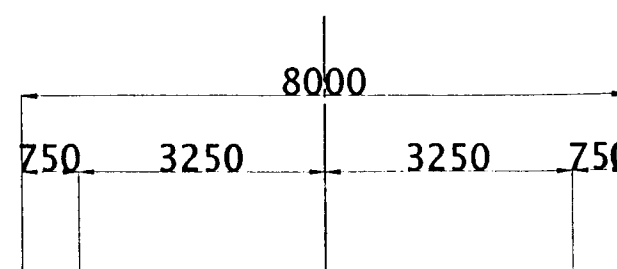

標準横断面図 S=1:100


ブロック①)

NO. 1+9.80

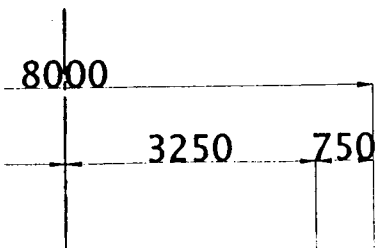

(ブロック②)


NO. 3+6.0付

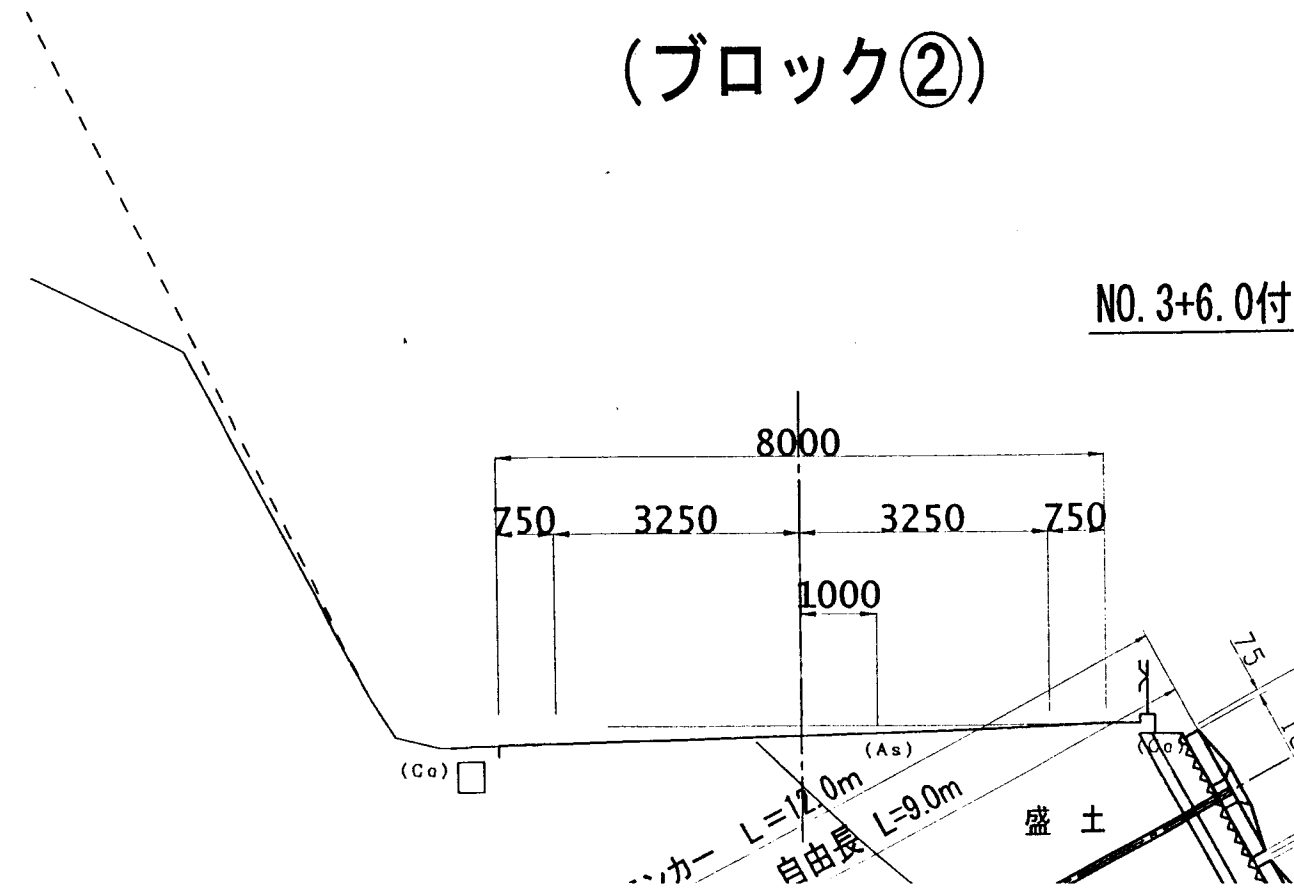


S=1: 100


(ブロック②)

NO. 3+6.0付近

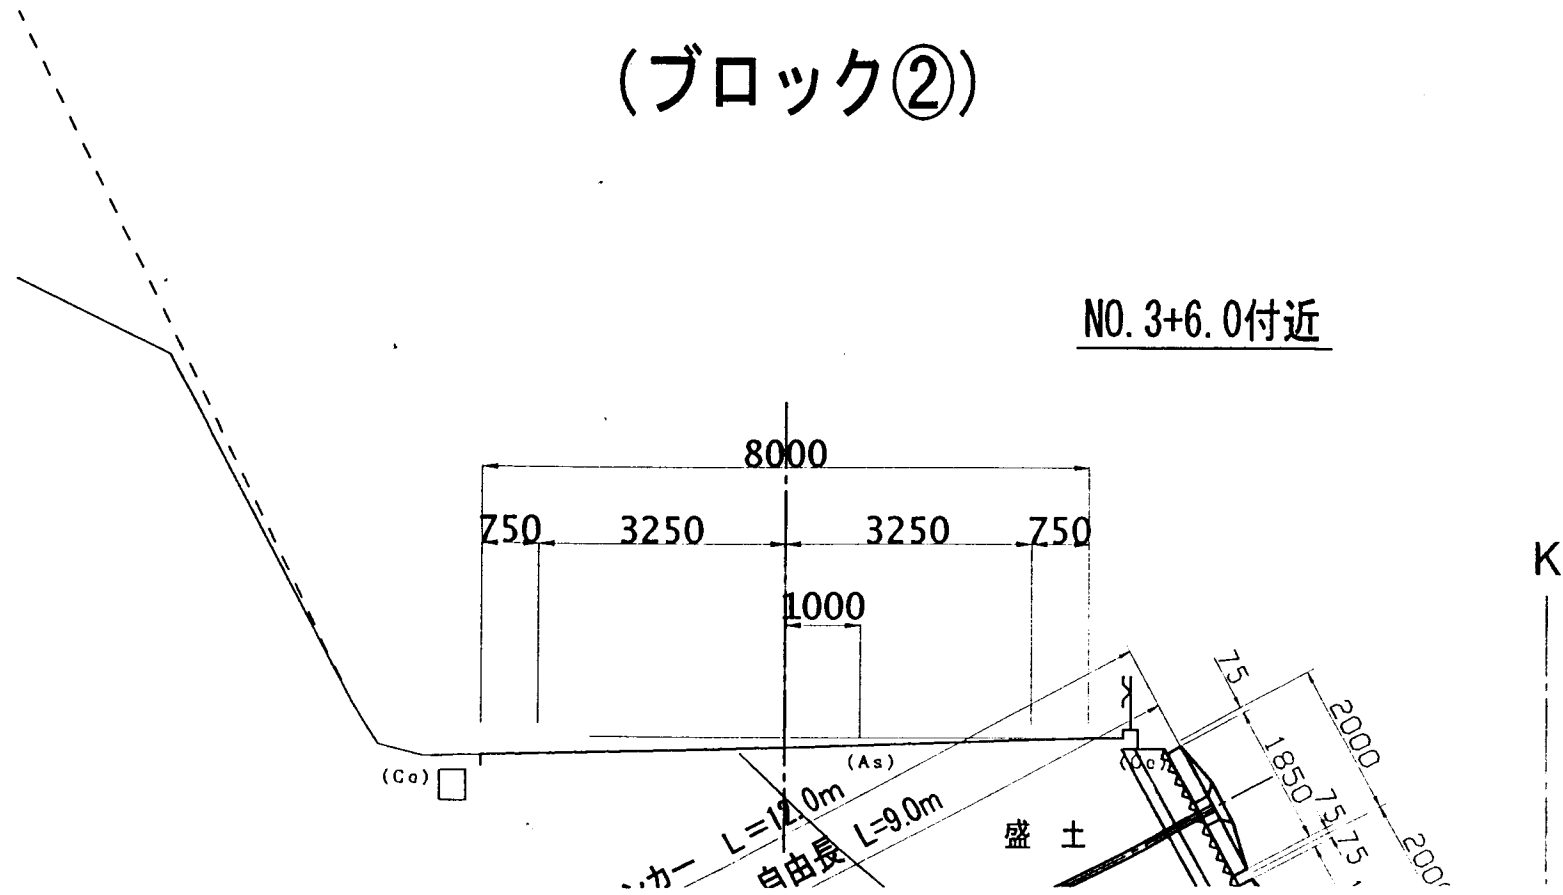



DL=120.00

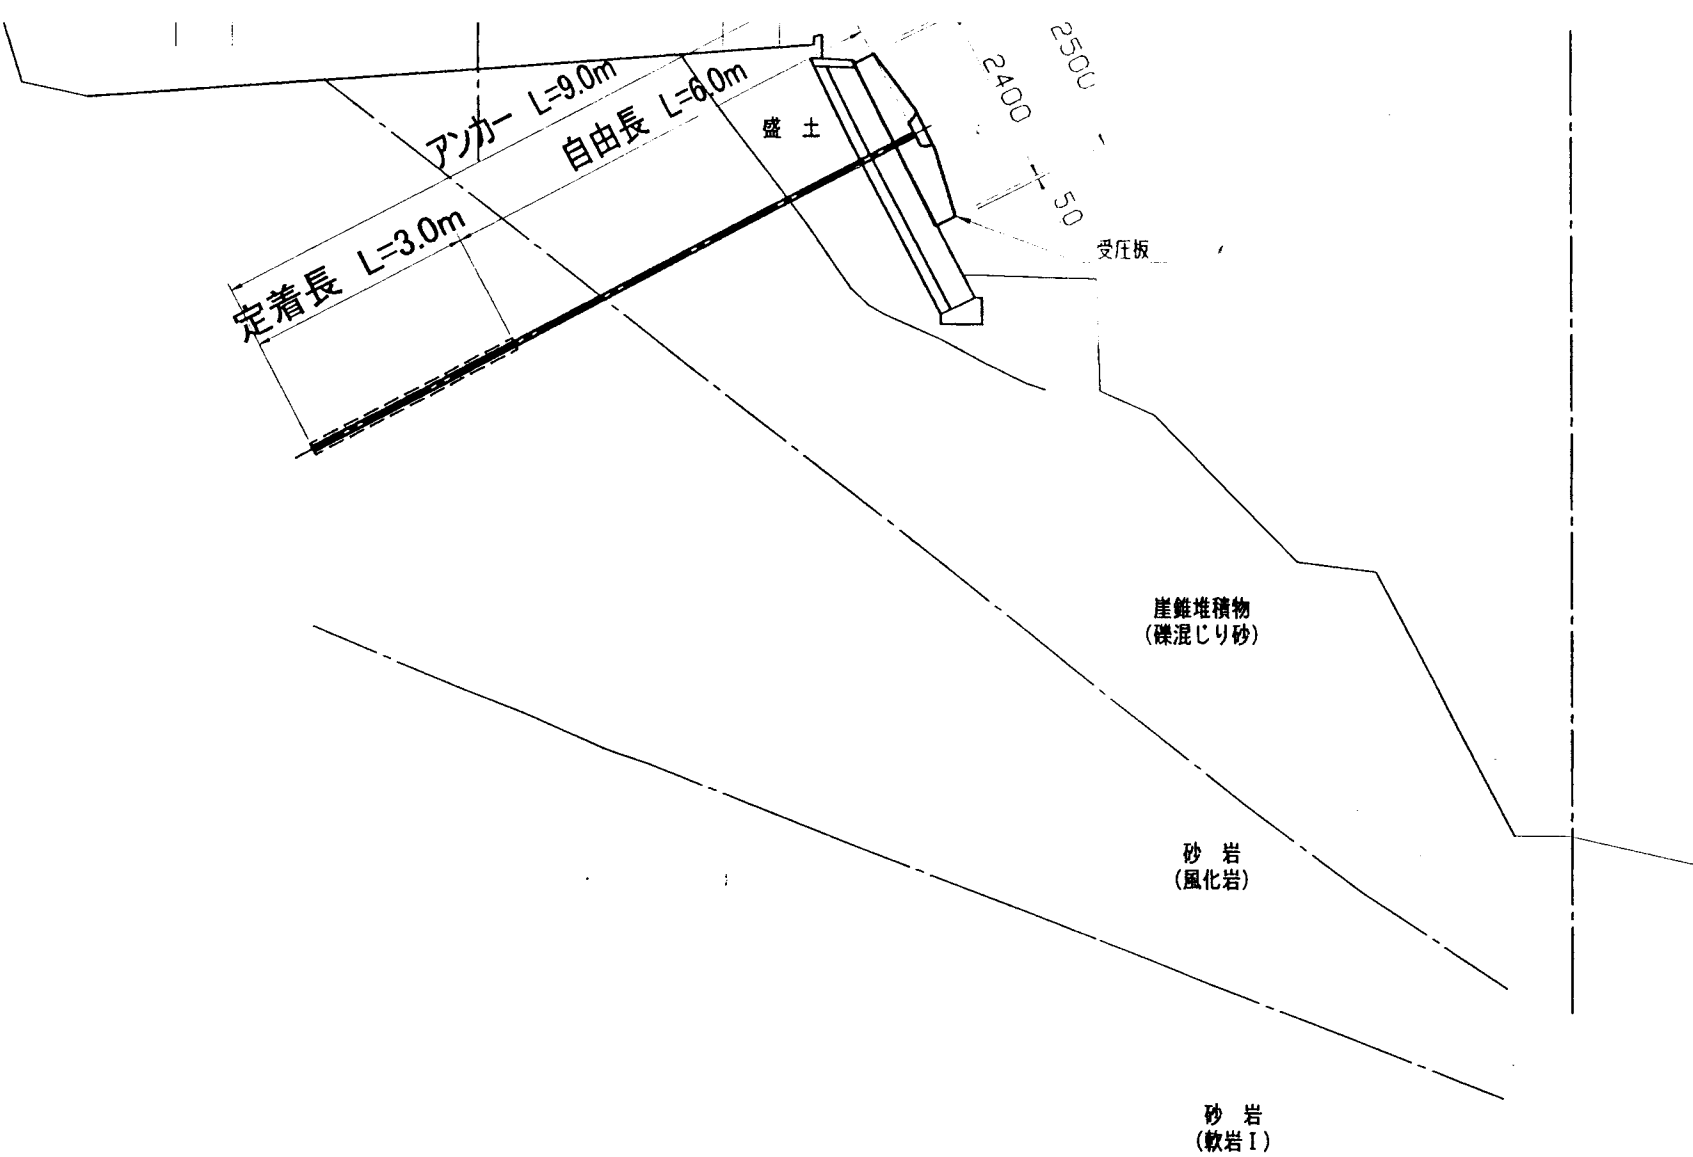

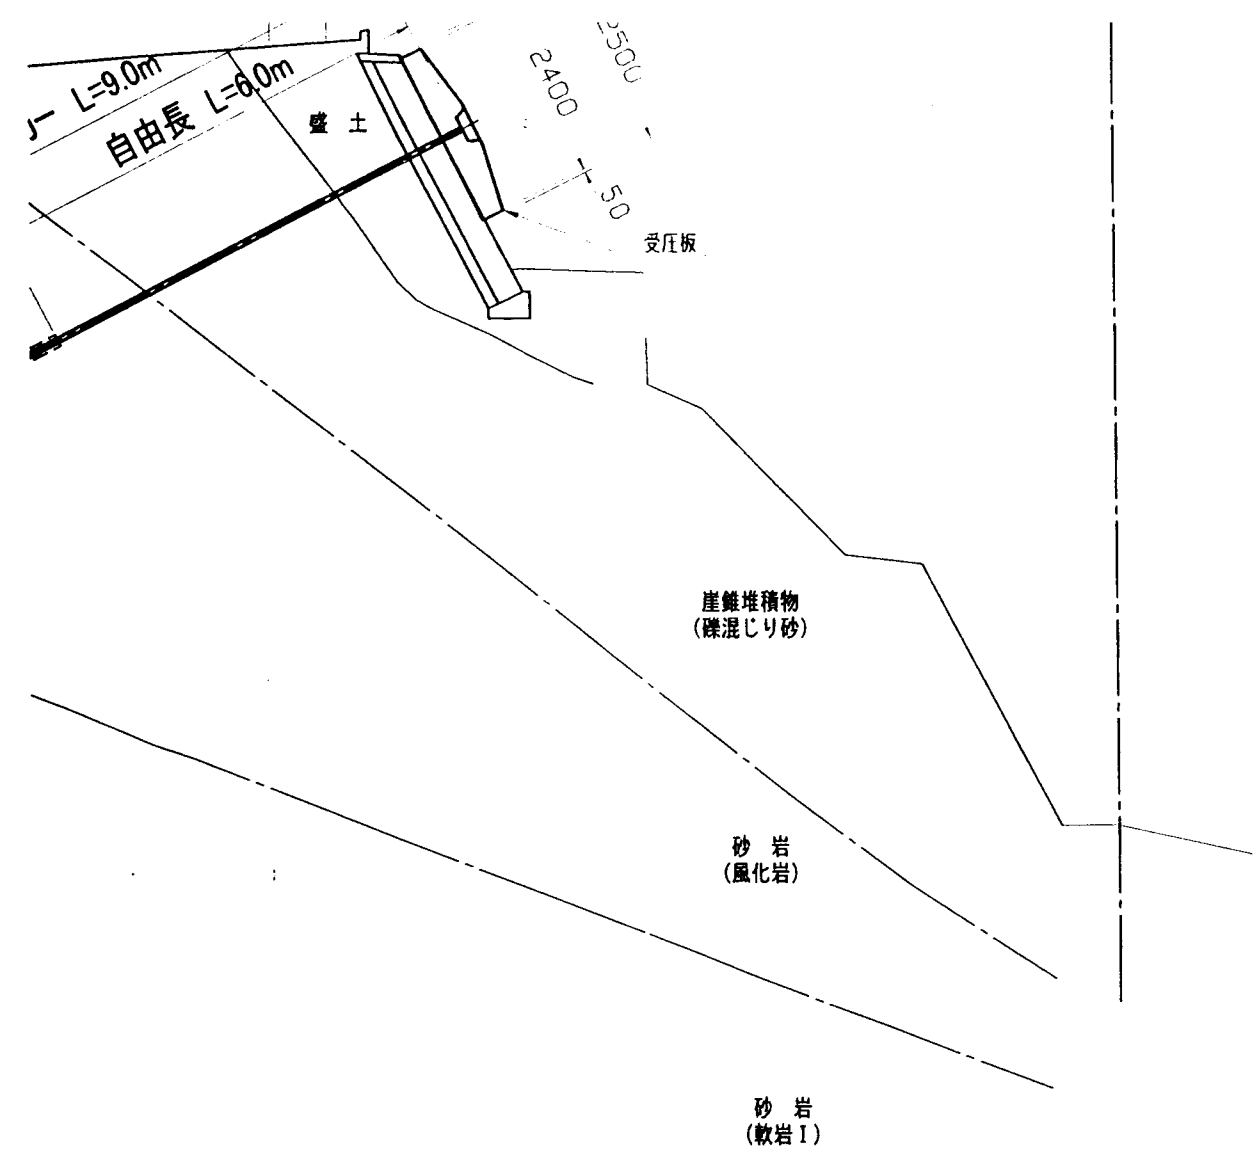


DL = 115.00

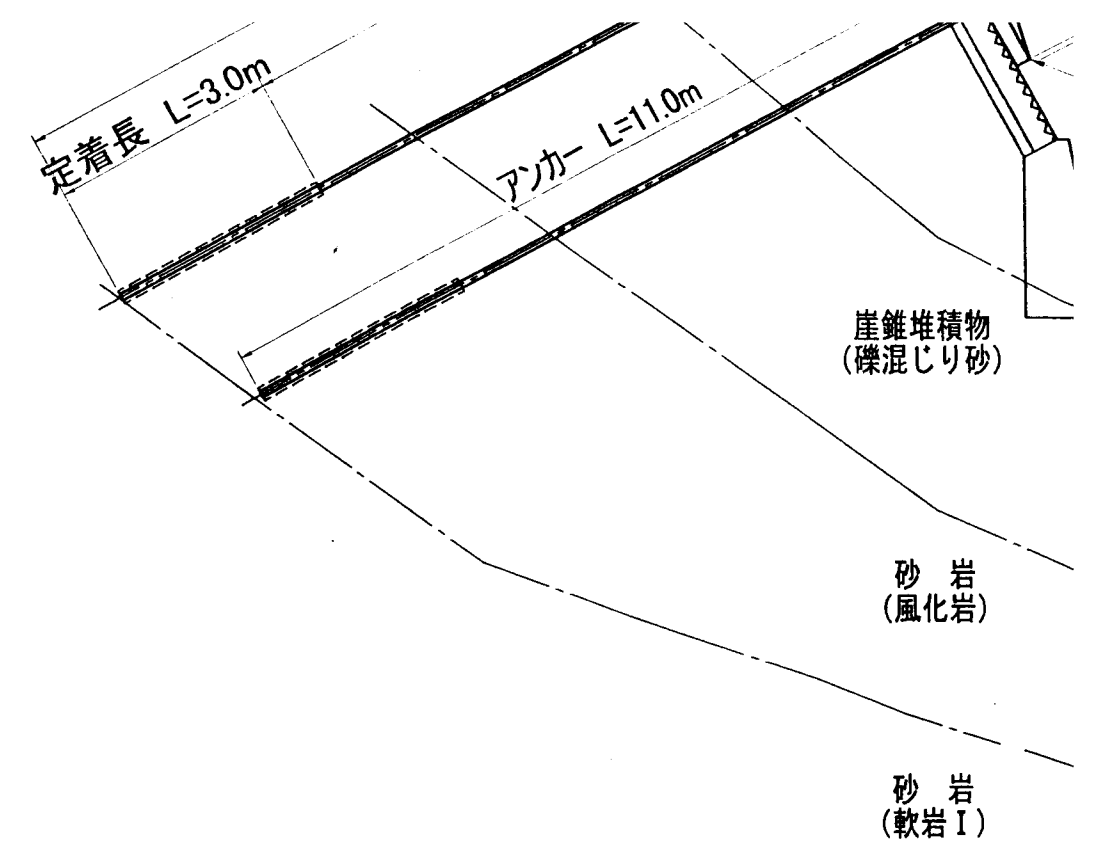

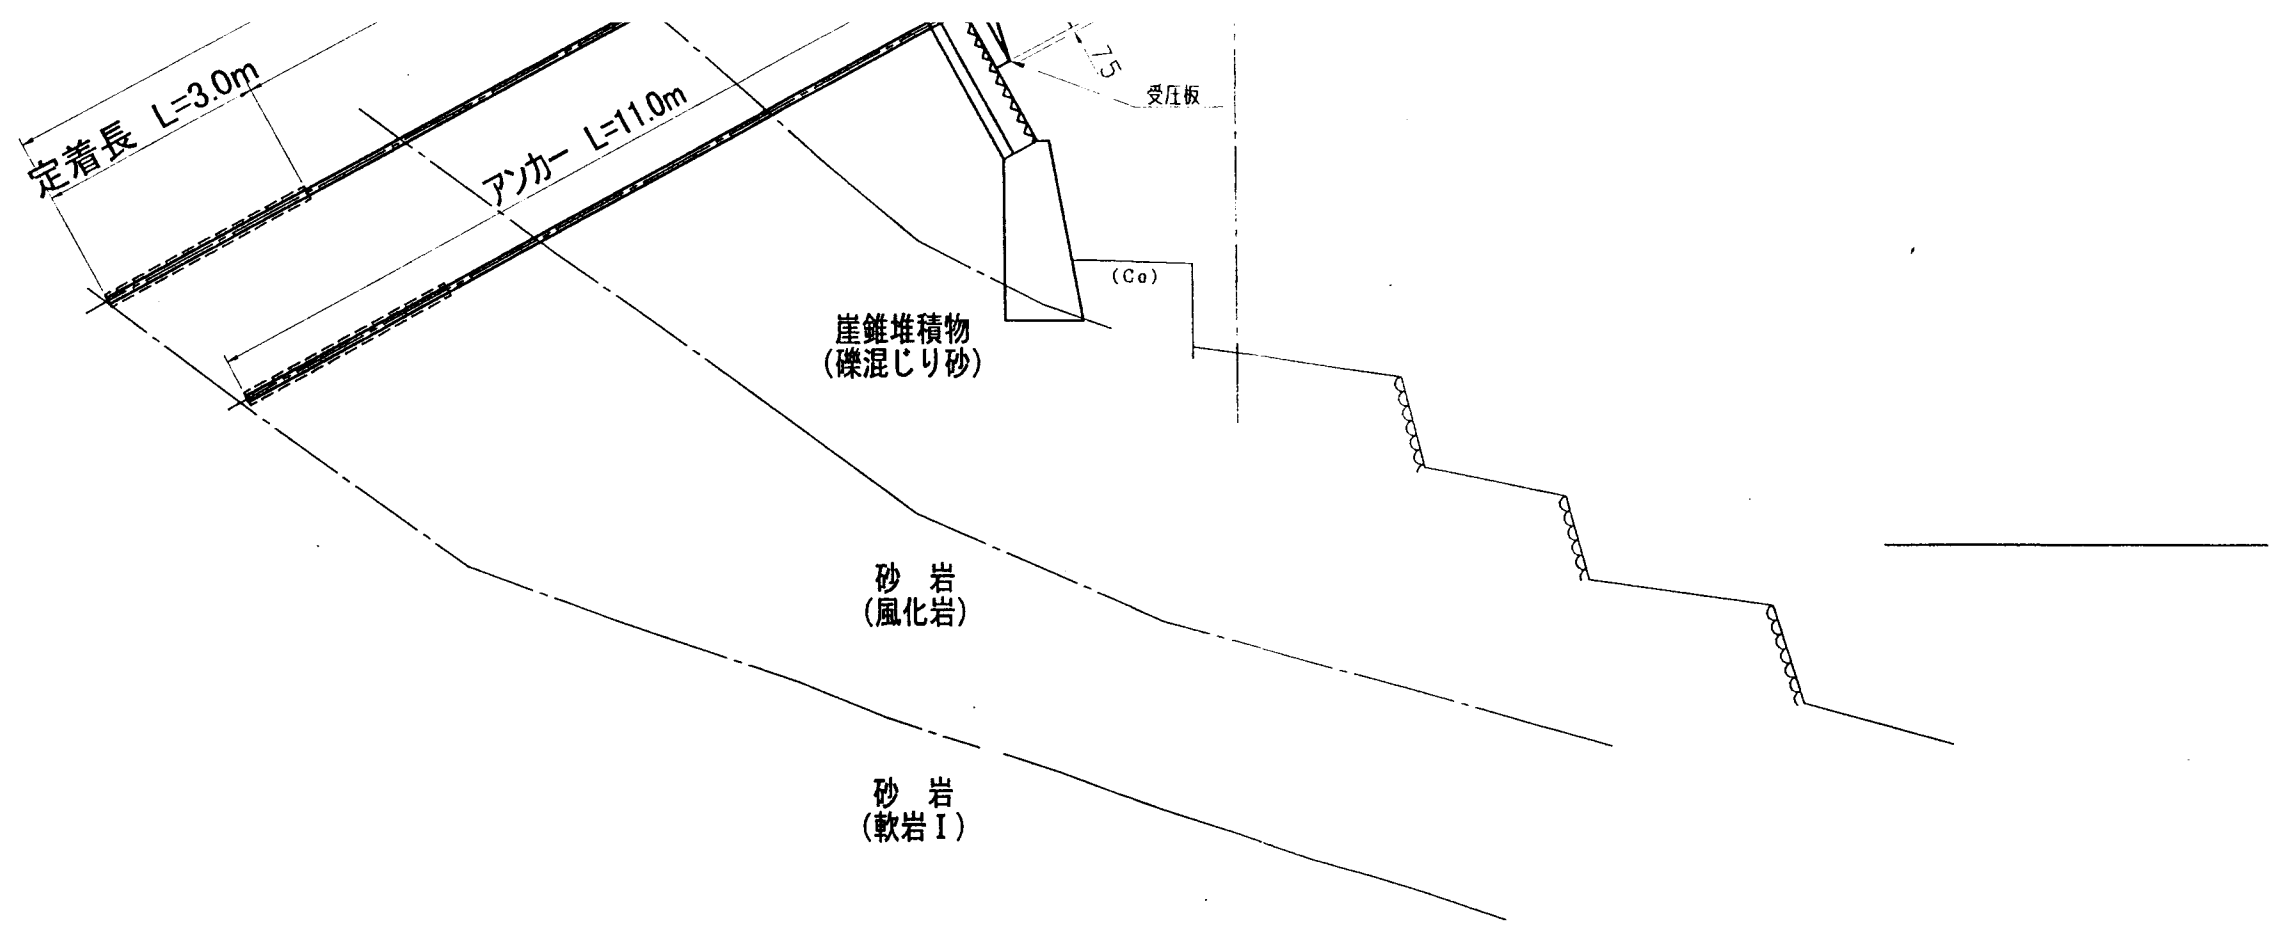

DL=115.00

工事名	42号河瀬(鹿ヶ瀬)地区擁壁補強工事		
図面名	標準横断図		
縮尺	1:100	図面番号	10 葉之内 3
設計年月	平成16年 1月		
近畿地方整備局			
和歌山河川国道事務所			

受託者名	株式会社 東京建設コンサルタント		
作製年月	平成14年 10月	番号	17 葉之内 3